


# NUEVAS DENOMINACIONES DE LAS AULAS DEL 2º PISO\*

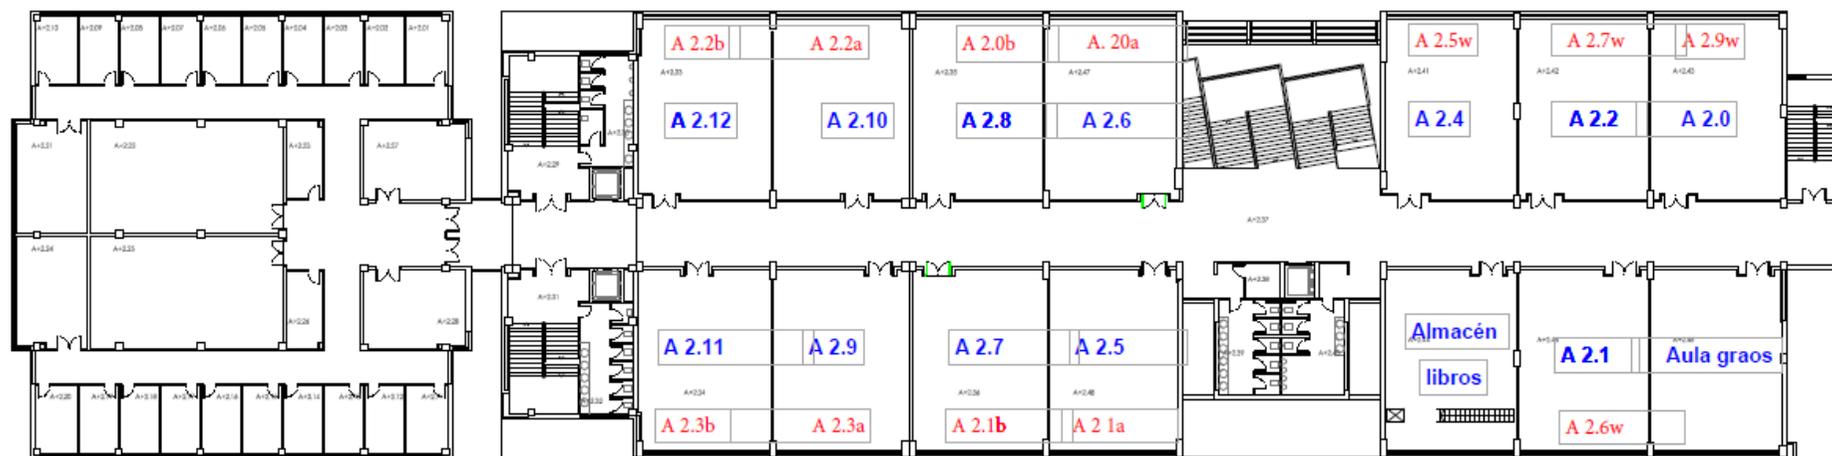

ZONA ESTADIO Y APARCAMIENTO

PUERTA ACCESO PLANTA 0



ZONA CAFETERÍA

PUERTA ACCESO PLANTA 1

ZONA BIBLIOTECA



Fuente: Gogle Maps

\* En color azul la denominación actual